


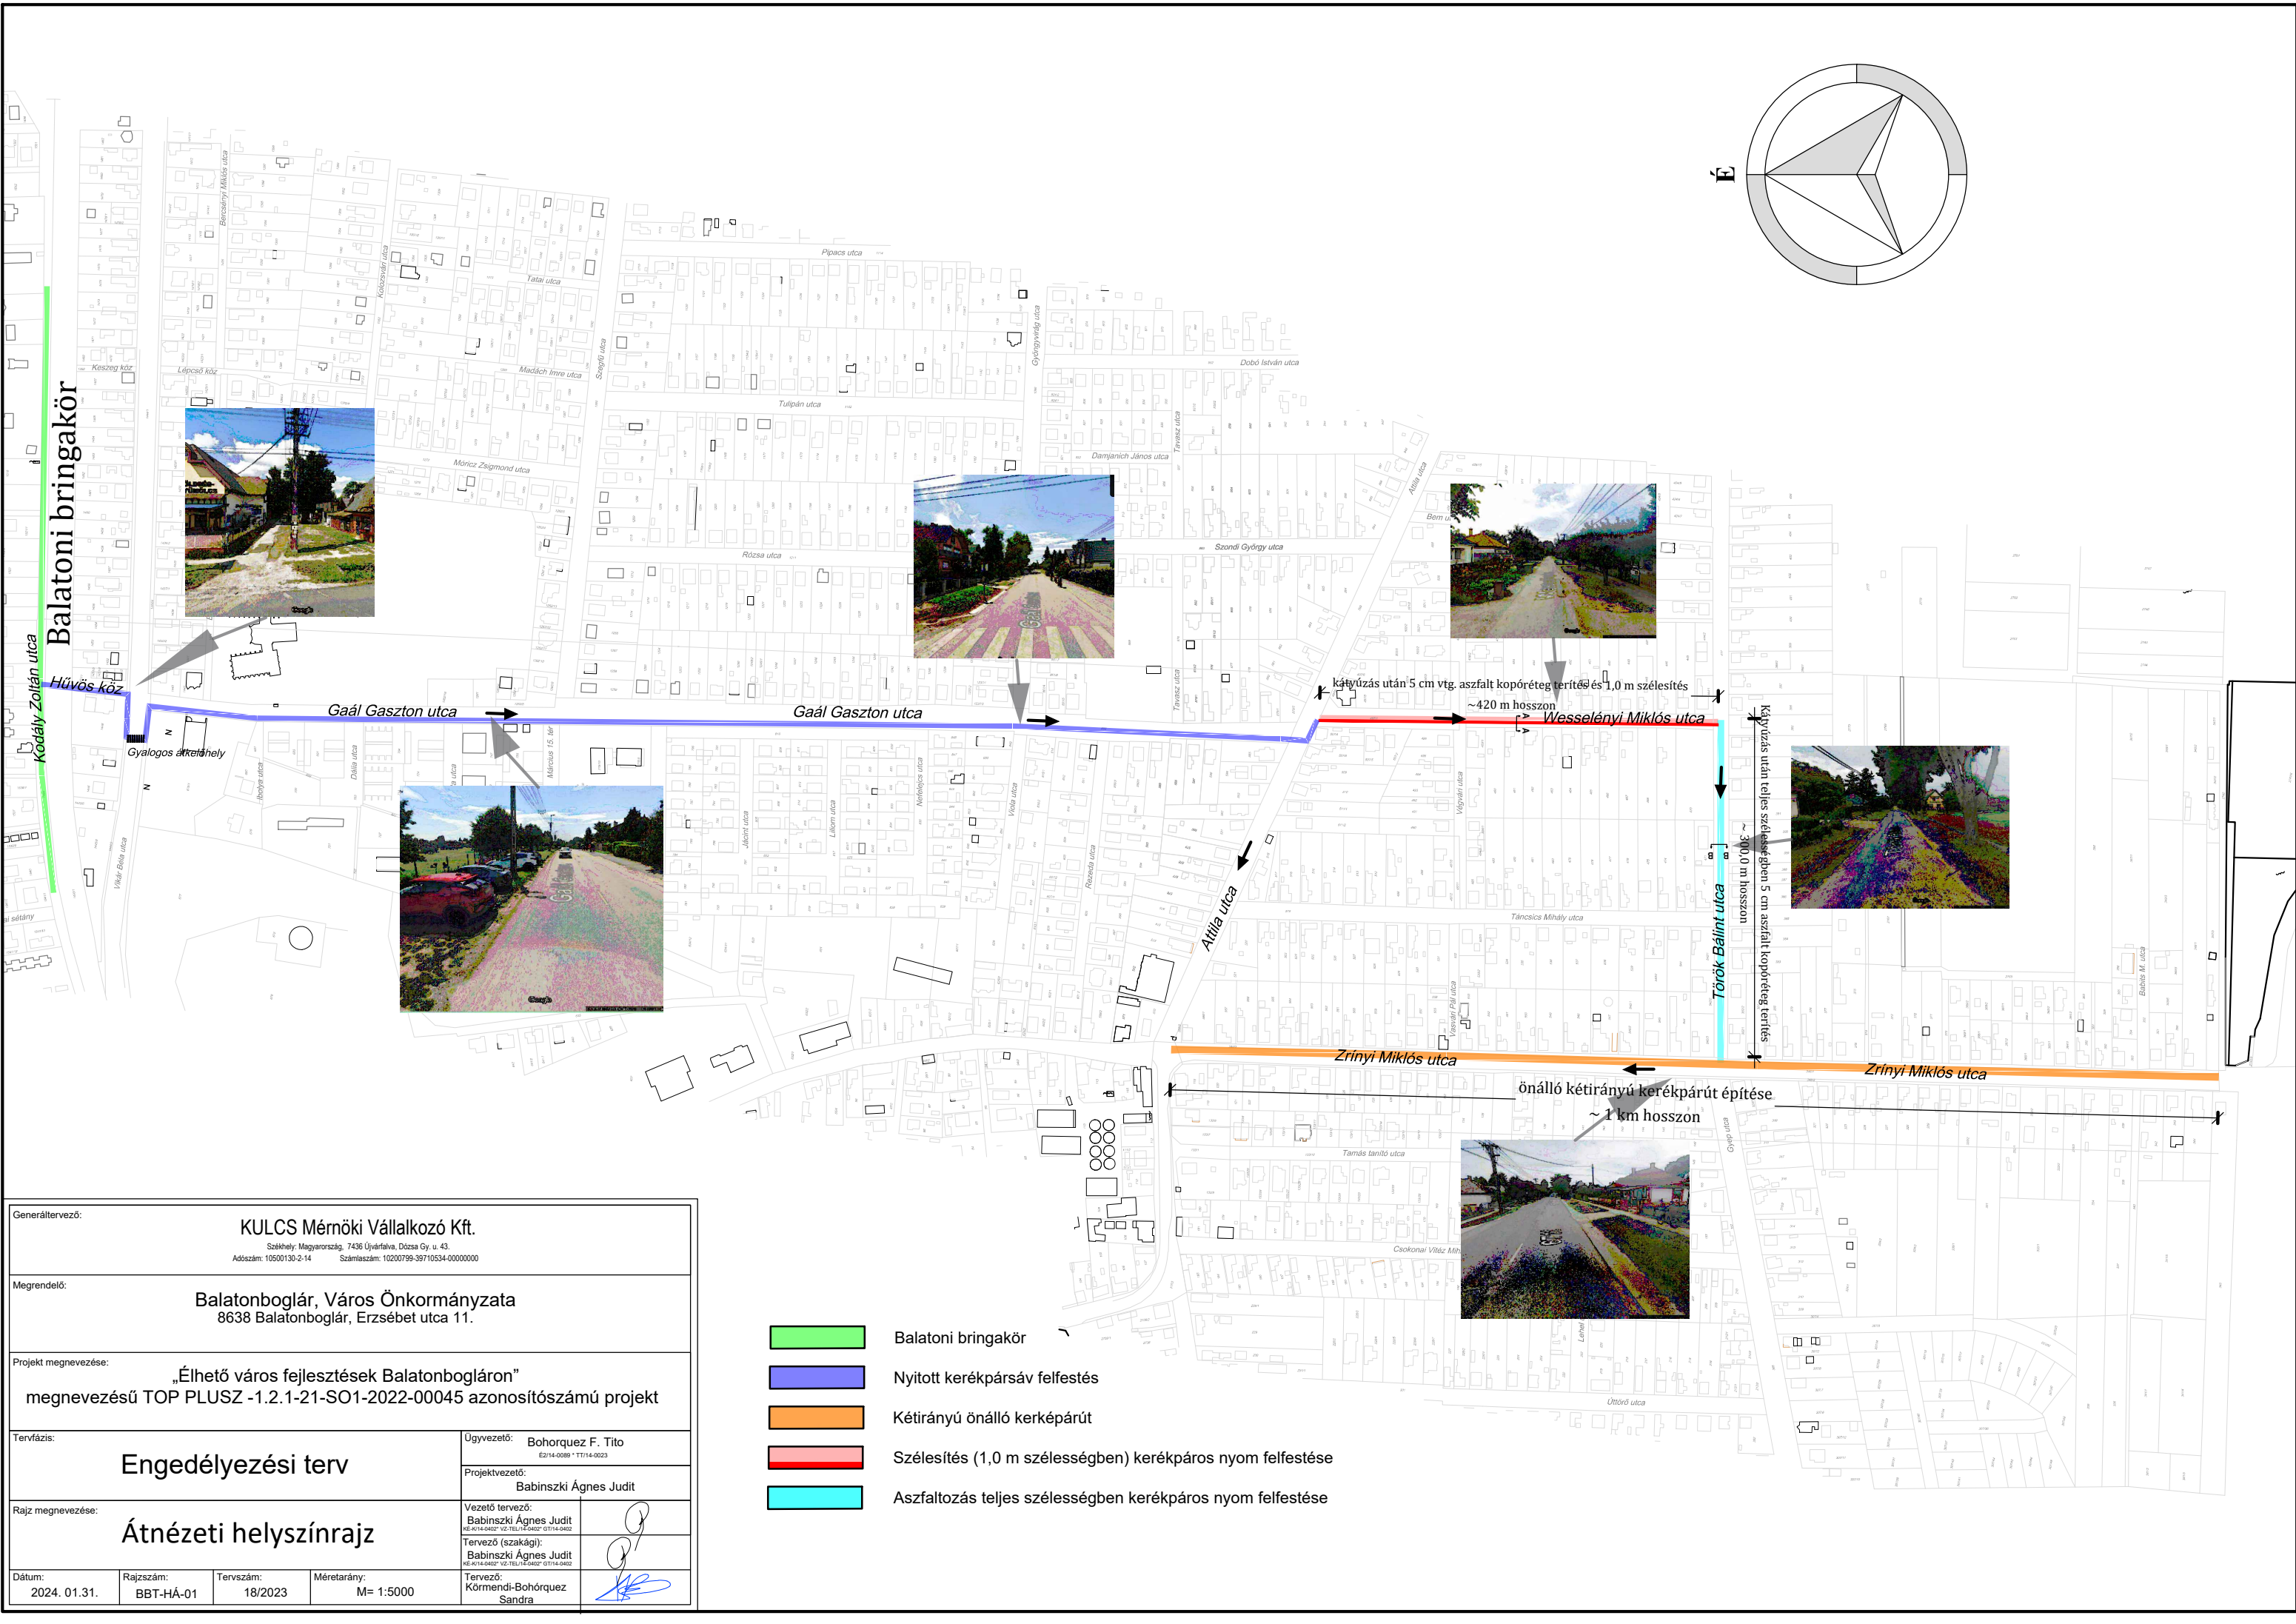

Generáltervező: KULCS Mérnöki Vállalkozó Kft. Székhely: Magyarország, 7436 Újvárfalva, Dózsa Gy. u. 43. Adószám: 10500130-2-14 Számlaszám: 10200799-39710534-00000000				
Megrendelő: Balatonboglár, Város Önkormányzata 8638 Balatonboglár, Erzsébet utca 11.				
Projekt megnevezése: „Élhető város fejlesztések Balatonboglárán” megnevezésű TOP PLUSZ -1.2.1-21-SO1-2022-00045 azonosítószámú projekt				
Tervfázis: Engedélyezési terv		Úgyvezető: Bohorquez F. Tito E2/14-0088 / T/14-0023 Projektvezető: Babinszki Ágnes Judit		
Rajz megnevezése: Átnézeti helyszínrajz		Vezető tervező: Babinszki Ágnes Judit NE-A/14-0402 / VZ-TBL/14-0402 / G/14-0402 Tervező (szakági): Babinszki Ágnes Judit NE-A/14-0402 / VZ-TBL/14-0402 / G/14-0402 Tervező: Körmendi-Bohórquez Sandra		
Dátum: 2024. 01.31.	Rajzszám: BBT-HÁ-01	Tervszám: 18/2023	Méretarány: M= 1:5000	

- Balatoni bringakör
- Nyitott kerékpársáv felfestés
- Kétirányú önálló kerképarút
- Szélesítés (1,0 m szélességben) kerékpáros nyom felfestése
- Aszfaltozás teljes szélességben kerékpáros nyom felfestése